


План застройки

Мастерская №2 «Электромонтаж»








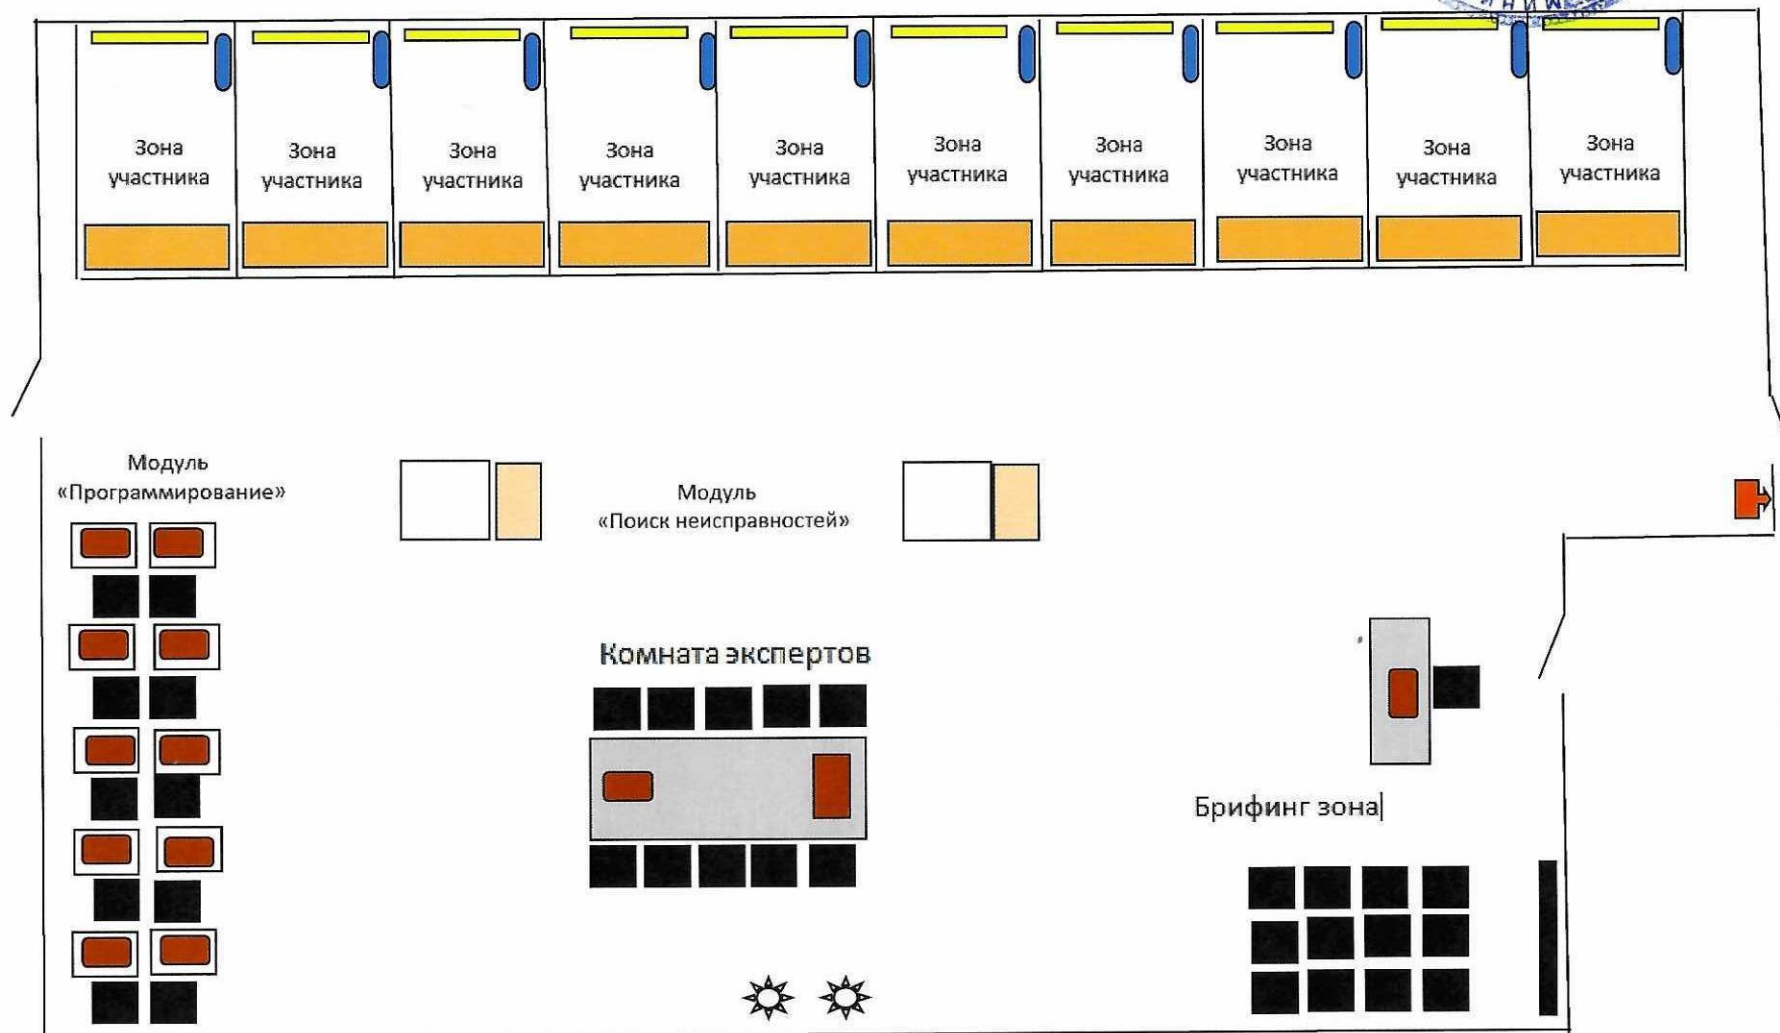

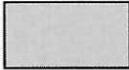

Дата открытия: 10.06.2021

Площадь: 120 м2

Количество рабочих мест для участников: 10



Условные обозначения
Мастерская №2 «Электромонтаж»

Стол	
Плазменная панель	
Верстак	
Питающая линия, 230В, 0,2 кВт, АВДТ, С16, 30 мА	
МФУ	
Огнетушитель	
Стул	
Стенд «Программирование»	
Ноутбук (компьютер)	
Колонна (строительная конструкция здания))	
Стенд «Поиск неисправностей»	
Стенды «Коммутация РК и ЭЦ»	