


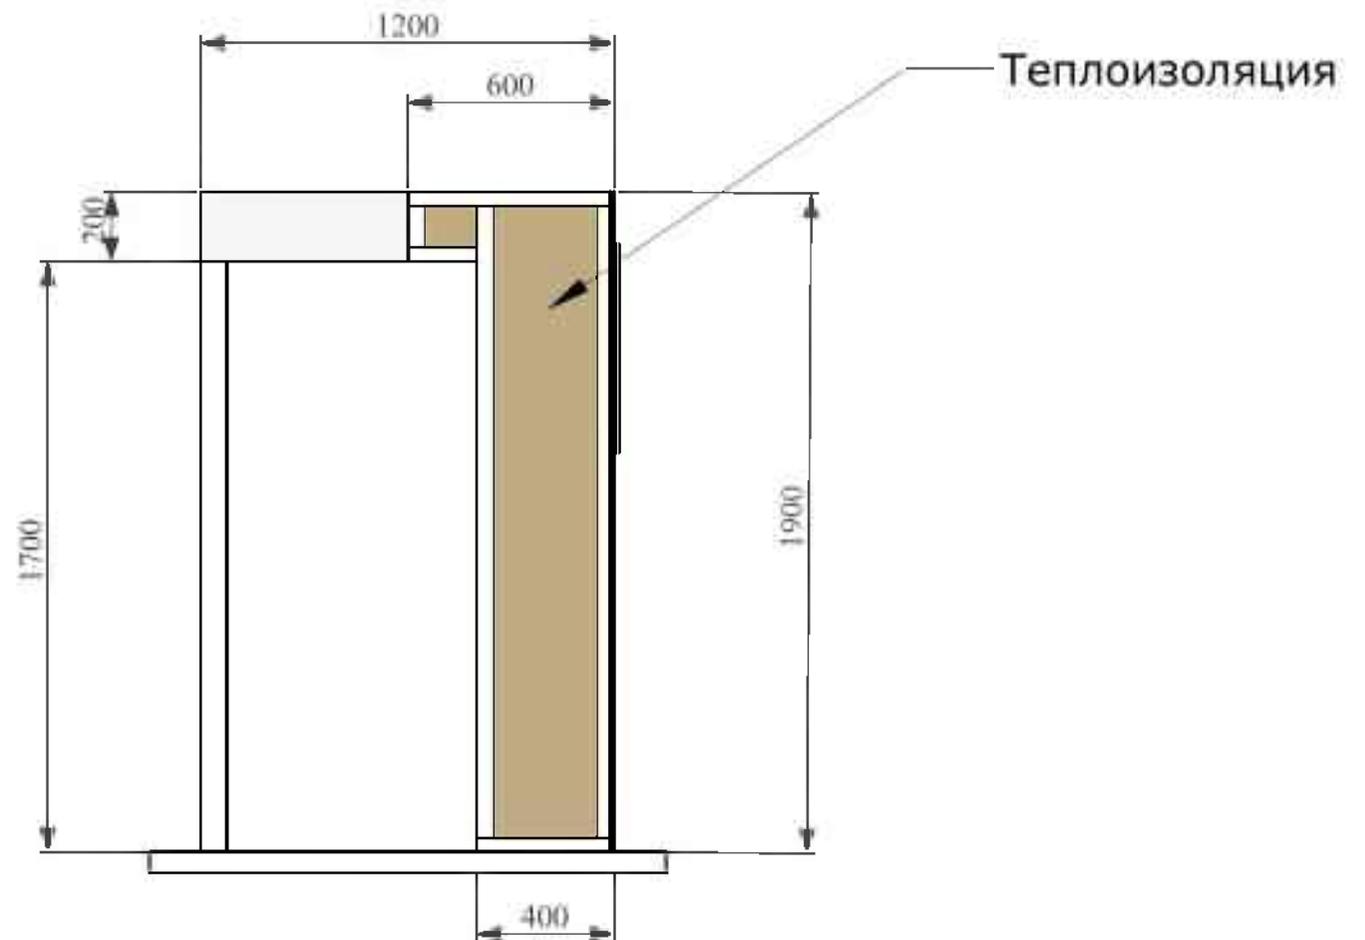




Вид В



					21-Сухое строительство и штукатурные работы			
<i>Изм</i>	<i>Лист</i>	<i>№ Докум.</i>	<i>Подп.</i>	<i>Дата</i>		Региональный чемпионат "Молодые профессионалы" (Ворлдскиллс Россия) 2019/2020	<i>Лит.</i>	<i>Лист</i>
<i>Разработ</i>	Сагадиев Р.Б.						3	
<i>Проверил</i>								


### Вид С

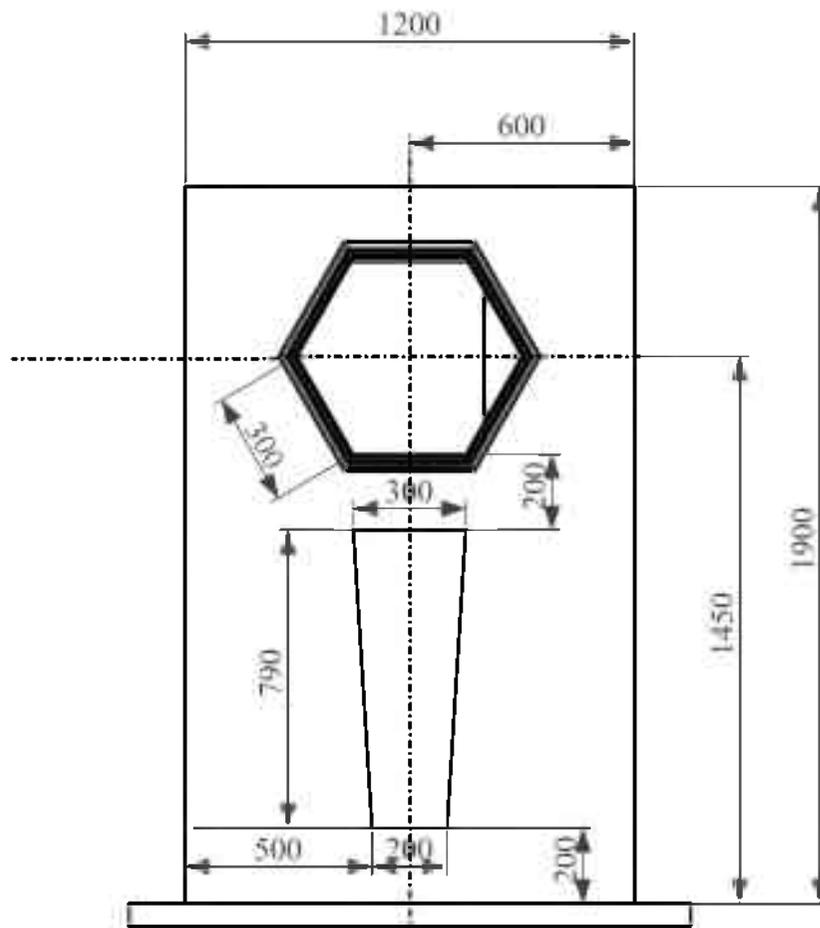

					21-Сухое строительство и штукатурные работы			
Изм	Лист	№ Докум.	Подп.	Дата		Региональный чемпионат "Молодые профессионалы (Ворлдскиллс Россия)" 2019/2020	Лит.	Лист
Разработ	Сагадиев Р.Б.						4	
Проверил								



Вид Сверху

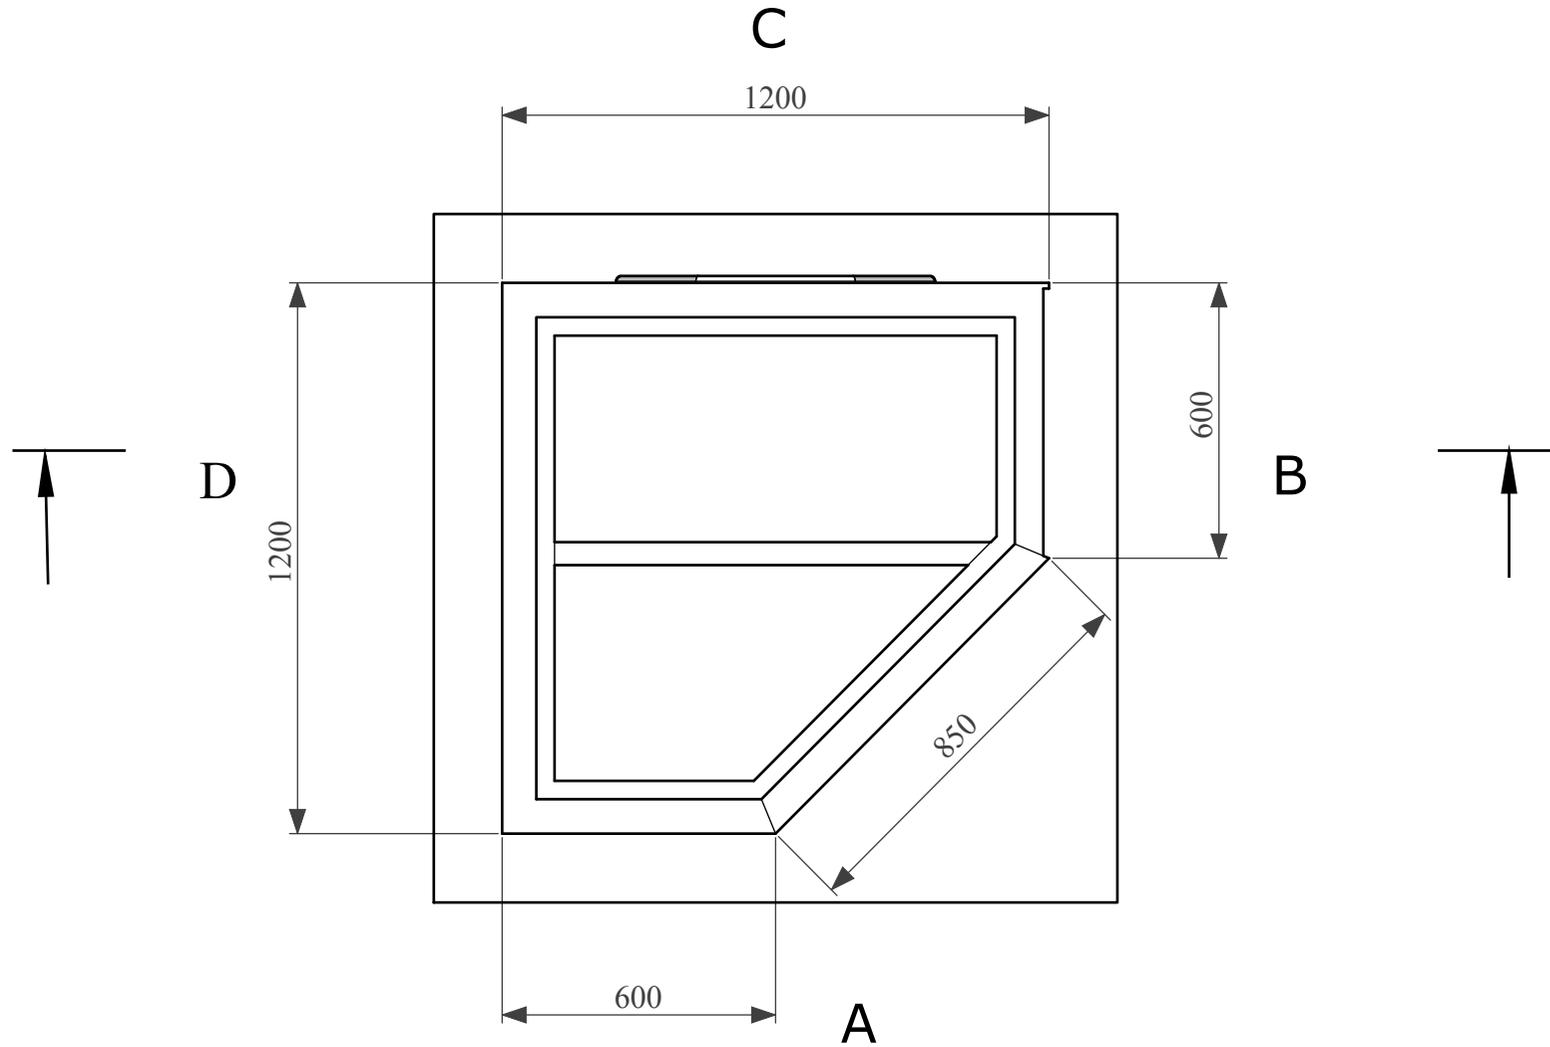

					21-Сухое строительство и штукатурные работы			
<i>Изм</i>	<i>Лист</i>	<i>№ Докум.</i>	<i>Подп.</i>	<i>Дата</i>		Региональный чемпионат "Молодые профессионалы" (Ворлдскиллс Россия)" 2019/2020	<i>Лит.</i>	<i>Лист</i>
<i>Разработ</i>	Сагадиев Р.Б.						5	
<i>Проверил</i>								



# Архитектурные элементы

## Наличник 1:20

